


КАРТА ПЛАН

Зона санитарной охраны источников питьевого и хозяйственно-бытового водоснабжения
на участке "Карантин на 100 голов вблизи с.Нижняя Ольшанка Пристенского района Курской области"

План границ объекта землеустройства

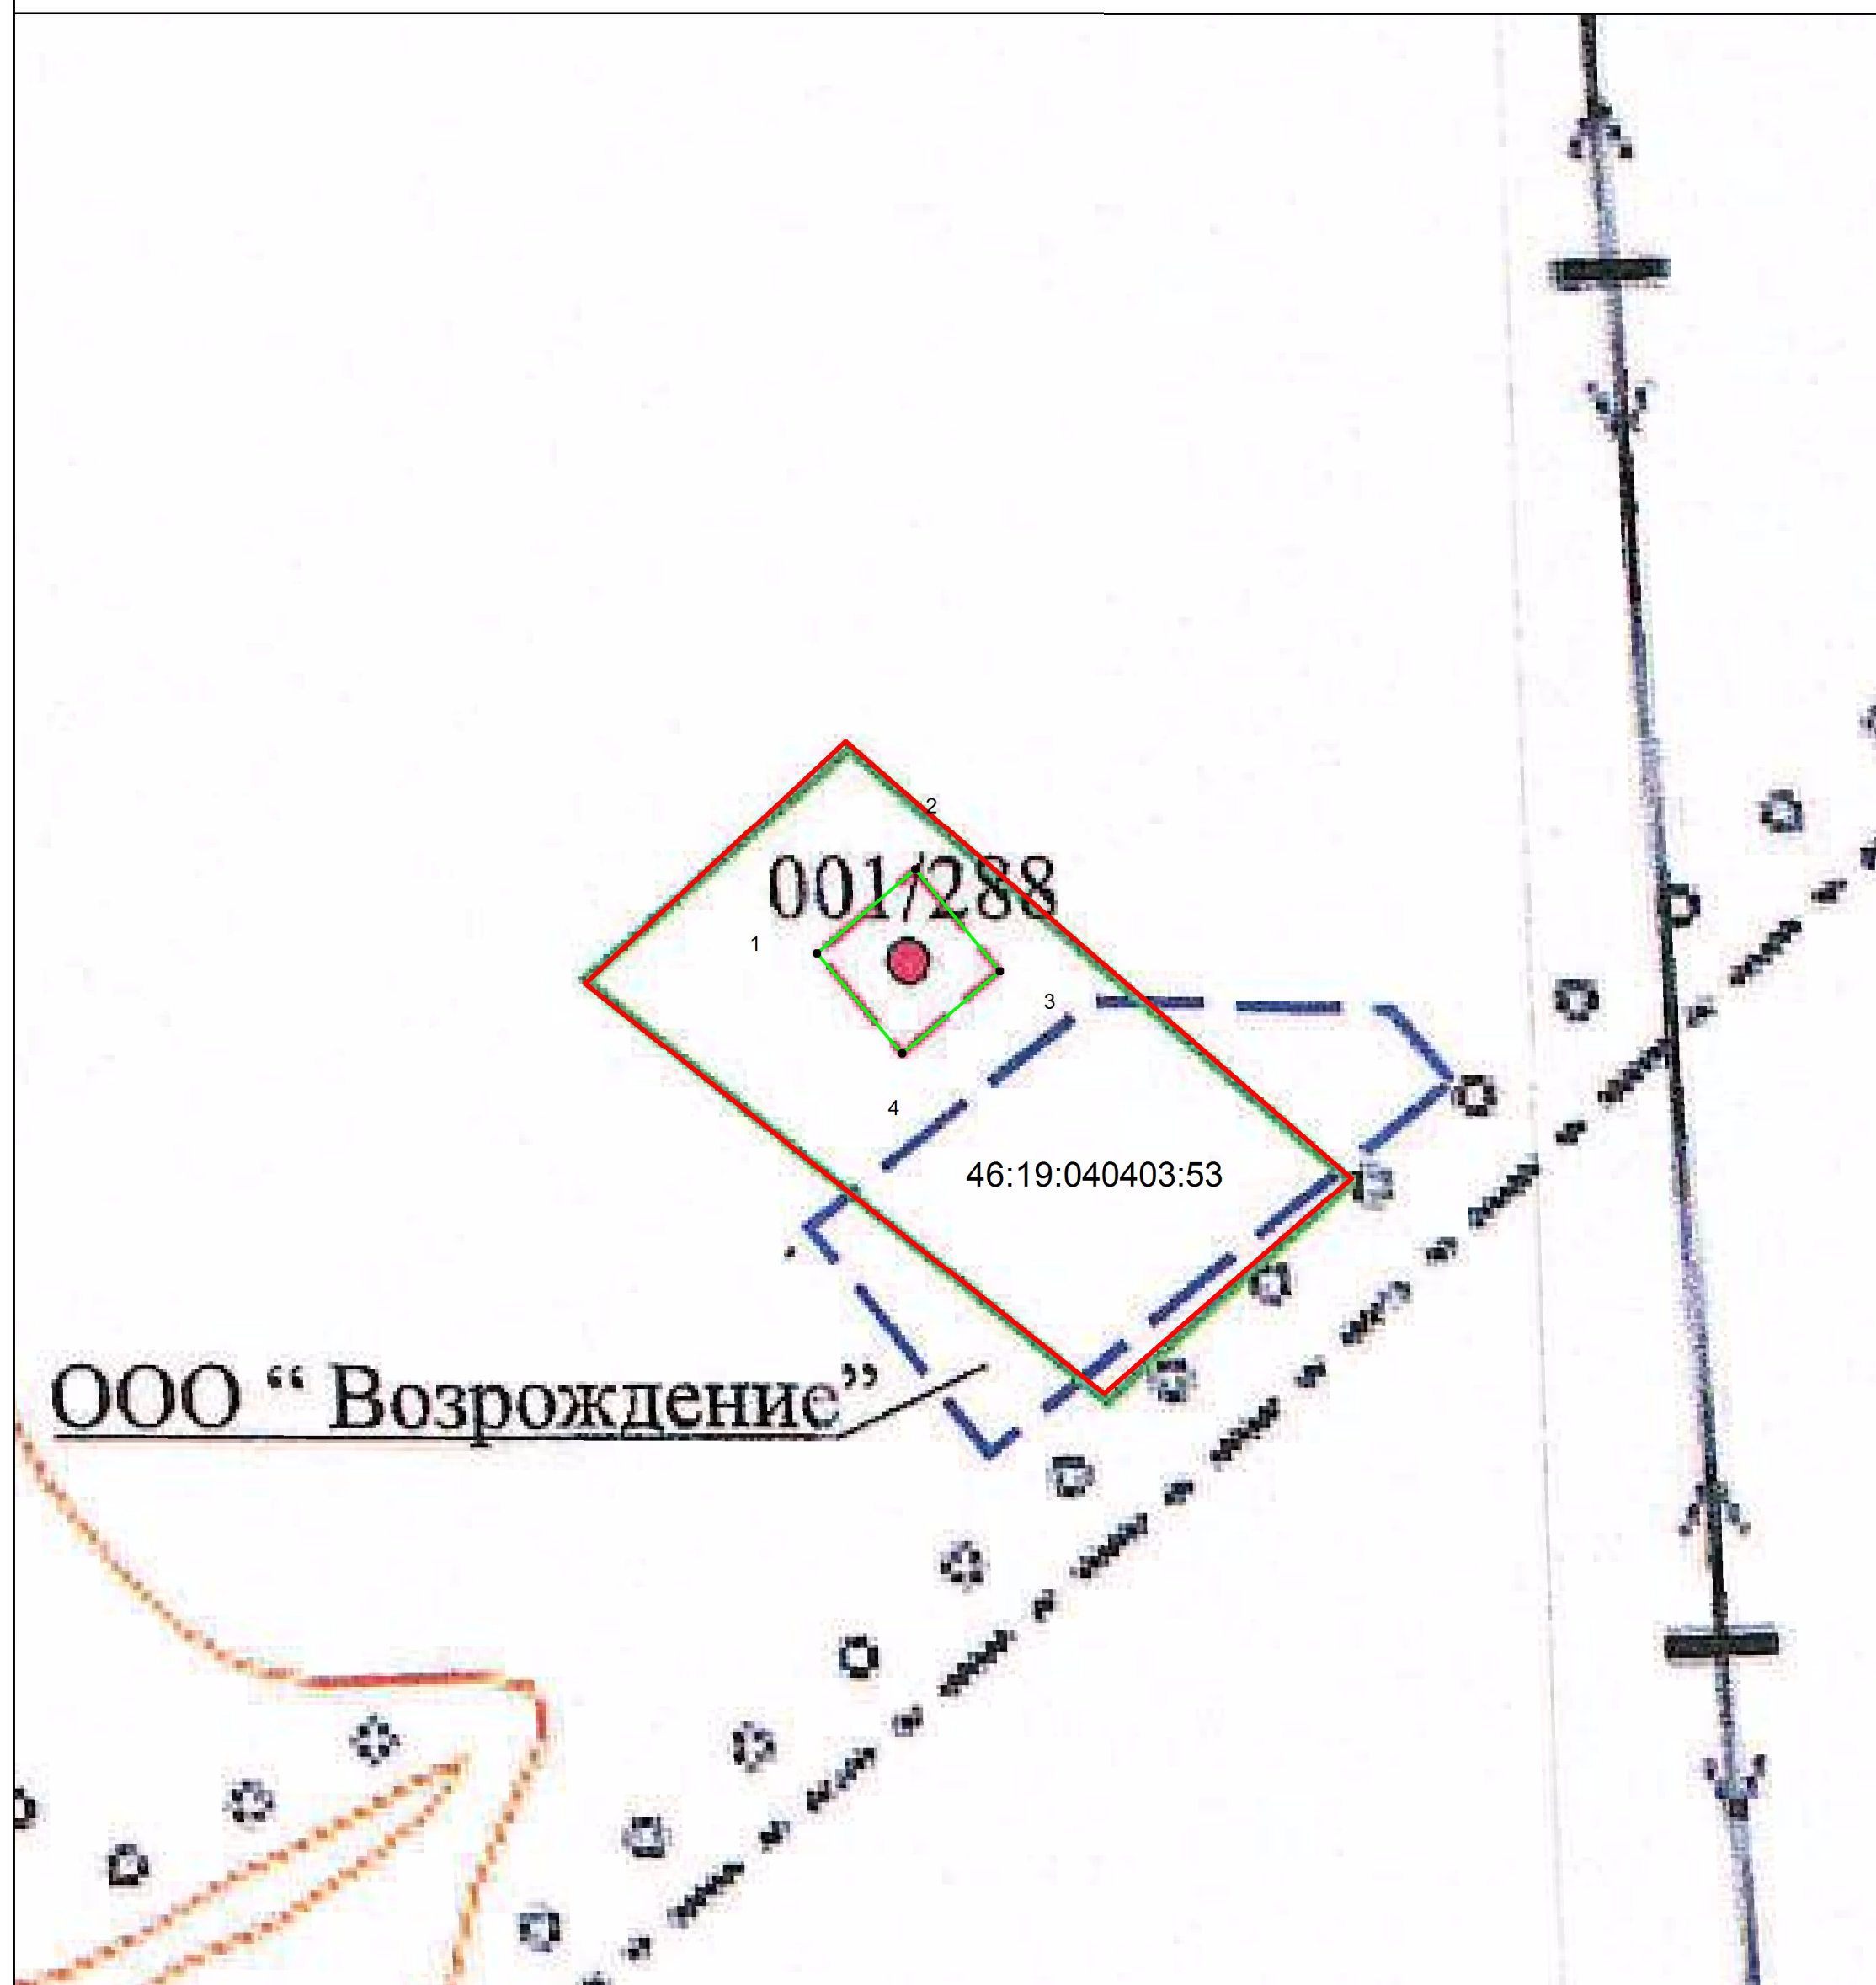

Масштаб 1:3000

Используемые условные знаки и обозначения:

- 1 • - характерная точка контура, сведения о которой позволяют однозначно определить ее на местности
- (green) - вновь образованная часть контура санитарно-защитной зоны, сведения о которой достаточны для определения её местоположения
- (red) - обозначения границ земельных участков
- (blue) - обозначение границ кадастровых кварталов
- :22 - кадастровый номер земельного участка
- 46:19:040403:53 - кадастровый номер квартала

Подпись _____ Дата "___" _____ г.

Место для оттиска печати лица, составившего карту (план) объекта землеустройства